
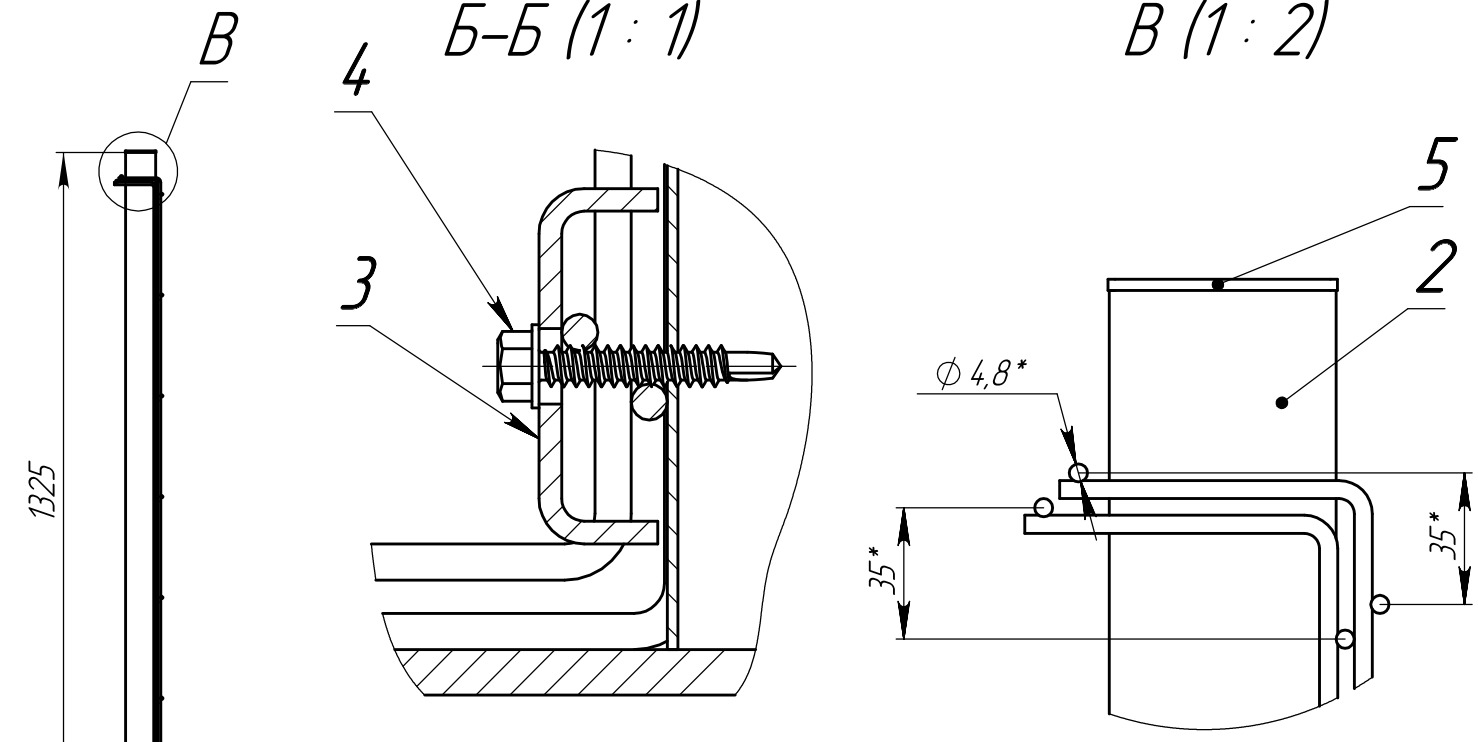




Вр0.041-00-0

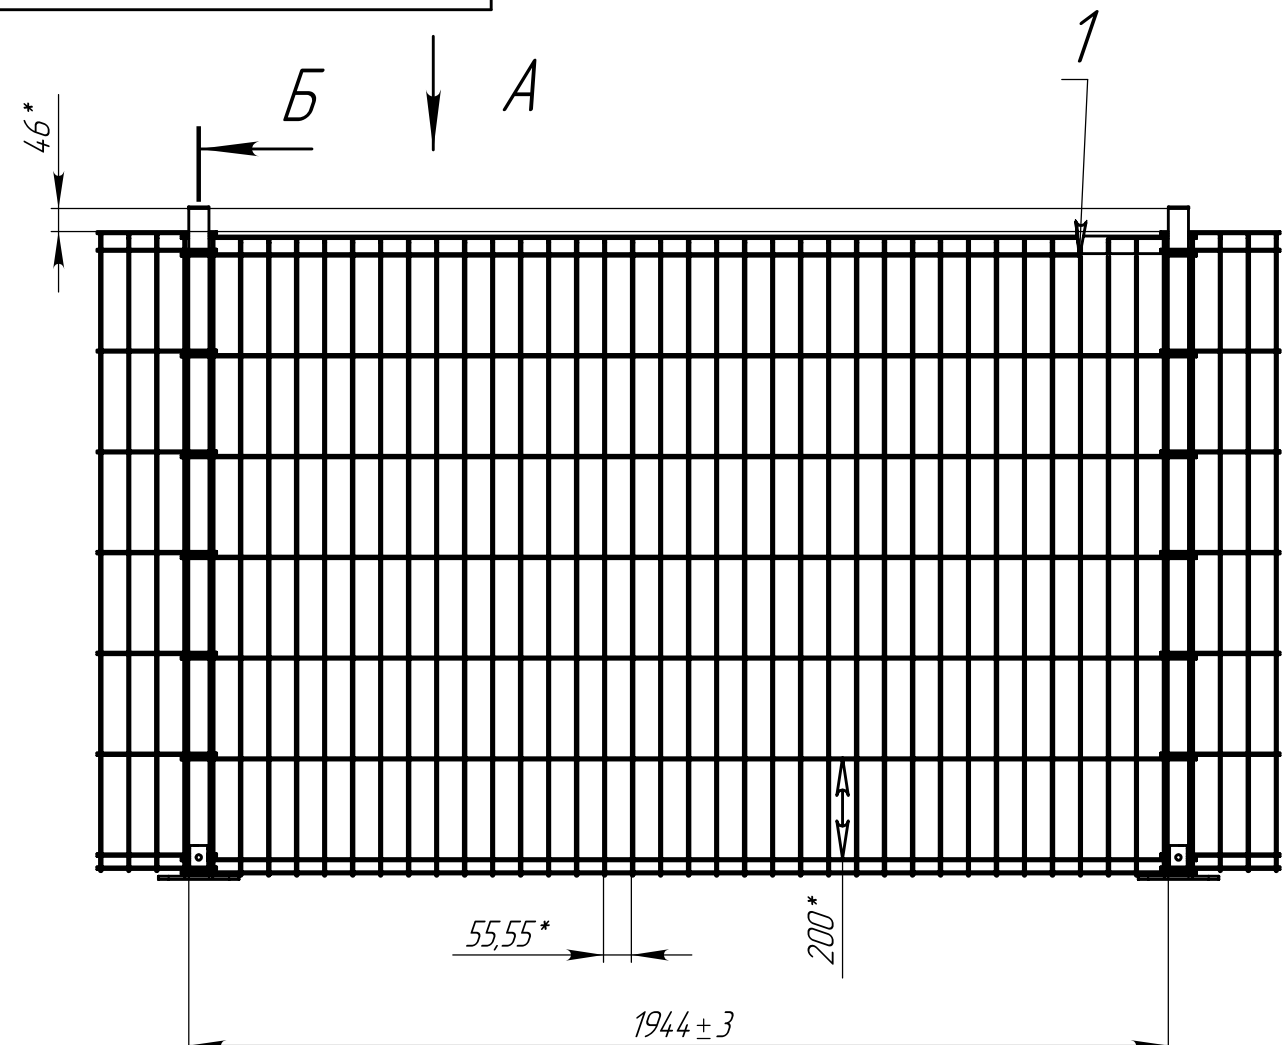

*Размеры для справок

Формат	Зона	Поз.	Обозначение	Наименование	Кол.	Примечание
				<u>Сборочные единицы</u>		
A3		1	П.780-10	Панель SKY	1	Карта PROFI 1,2x2_4,8_4,8
A4		2	Вр0.041-10-0	Столб 60x40 на пр. фл	2	Столб 60x40x14, L=1325 на пр. фл
				<u>Детали</u>		
A3		3	СО.220-00-1-08	Скоба 3 мм	1	Карта 8/8_М6
				<u>Стандартные изделия</u>		
		4		Саморез 5,5x32 цинк DIN 7504K	1	Саморез 5,5x32 цинк DIN 7504K
				<u>Покупные изделия</u>		
		5		Заглушка 40x60	1	Заглушка 40x60 пластиковая

A (1:4)

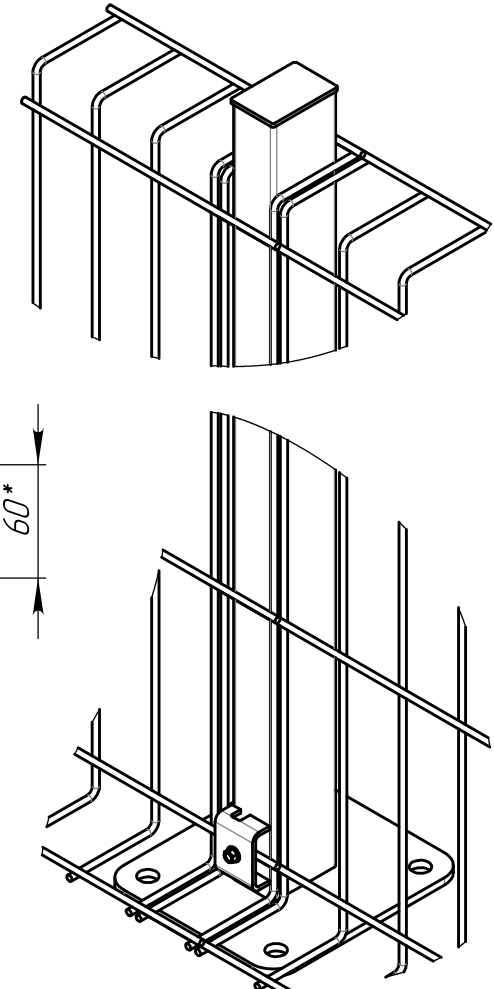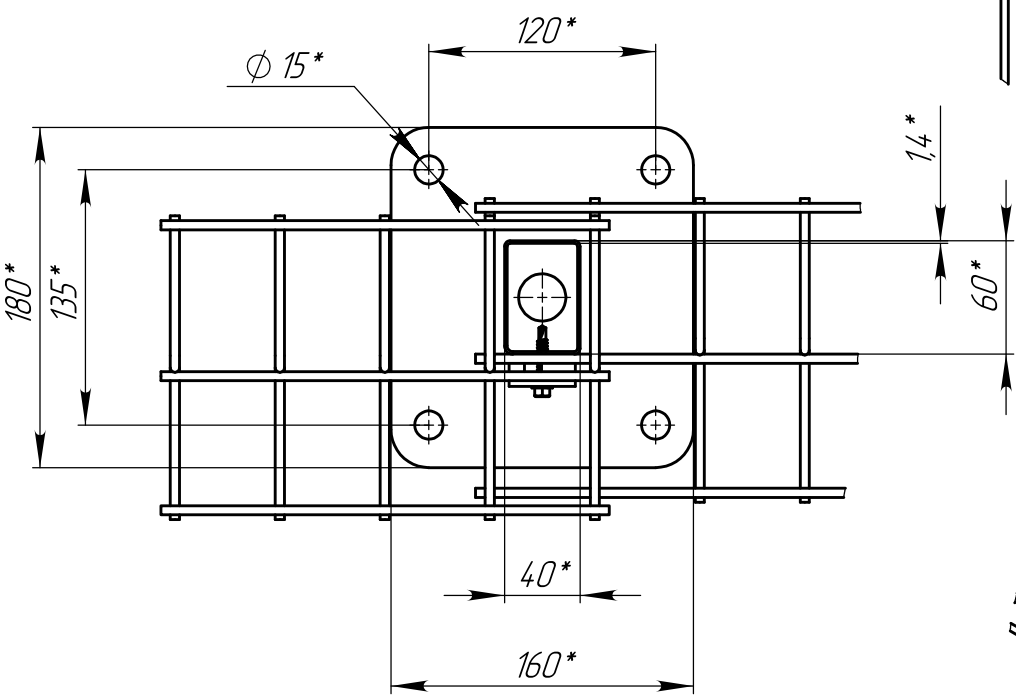

Вр0.041-00-0

Изм.	Лист	№ докум.	Подп.	Дата
Разраб.	Конюхов			31.05.24
Пров.	Кухарук			31.05.24
Т. контр.	Инютин			31.05.24
Н. контр.	Домнушкина			31.05.24
Утв.	Кухарук			31.05.24

Ограждение для
стройплощадок

Лит.	Масса	Масштаб
	-	1:15
Лист	Листов 1	

