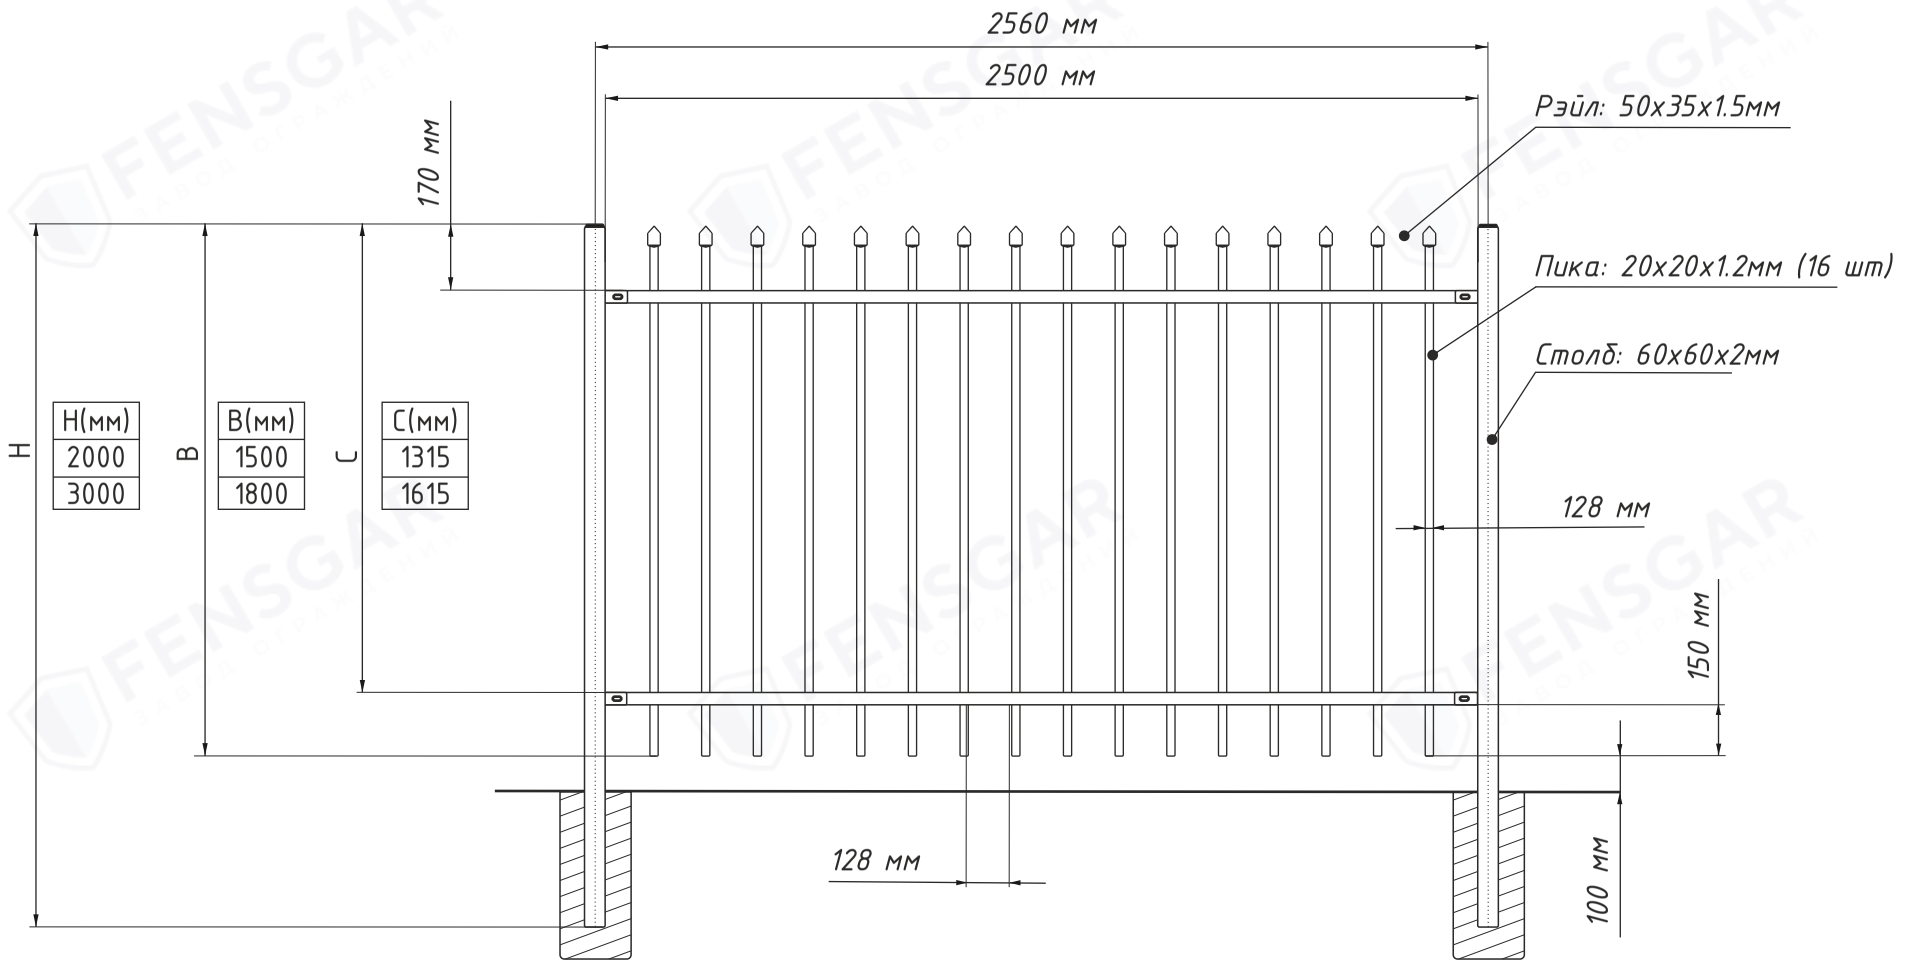

H(мм)
2000
3000

B(мм)
1500
1800

C(мм)
1315
1615

Изм.	Кол.уч	Лист	№док	Подп.	Дата

Серия FENSGAR «Стандарт»

Стадия	Лист	Листов
		1

FENSGAR ЗАВОД ОГРАЖДЕНИЙ

ООО «СибСтройСервис»

Копировал

Формат А3

Перв. примен.

Справ.№

Согласовано

Взам.инв.№

Подп. и дата

Инв.№ подл.